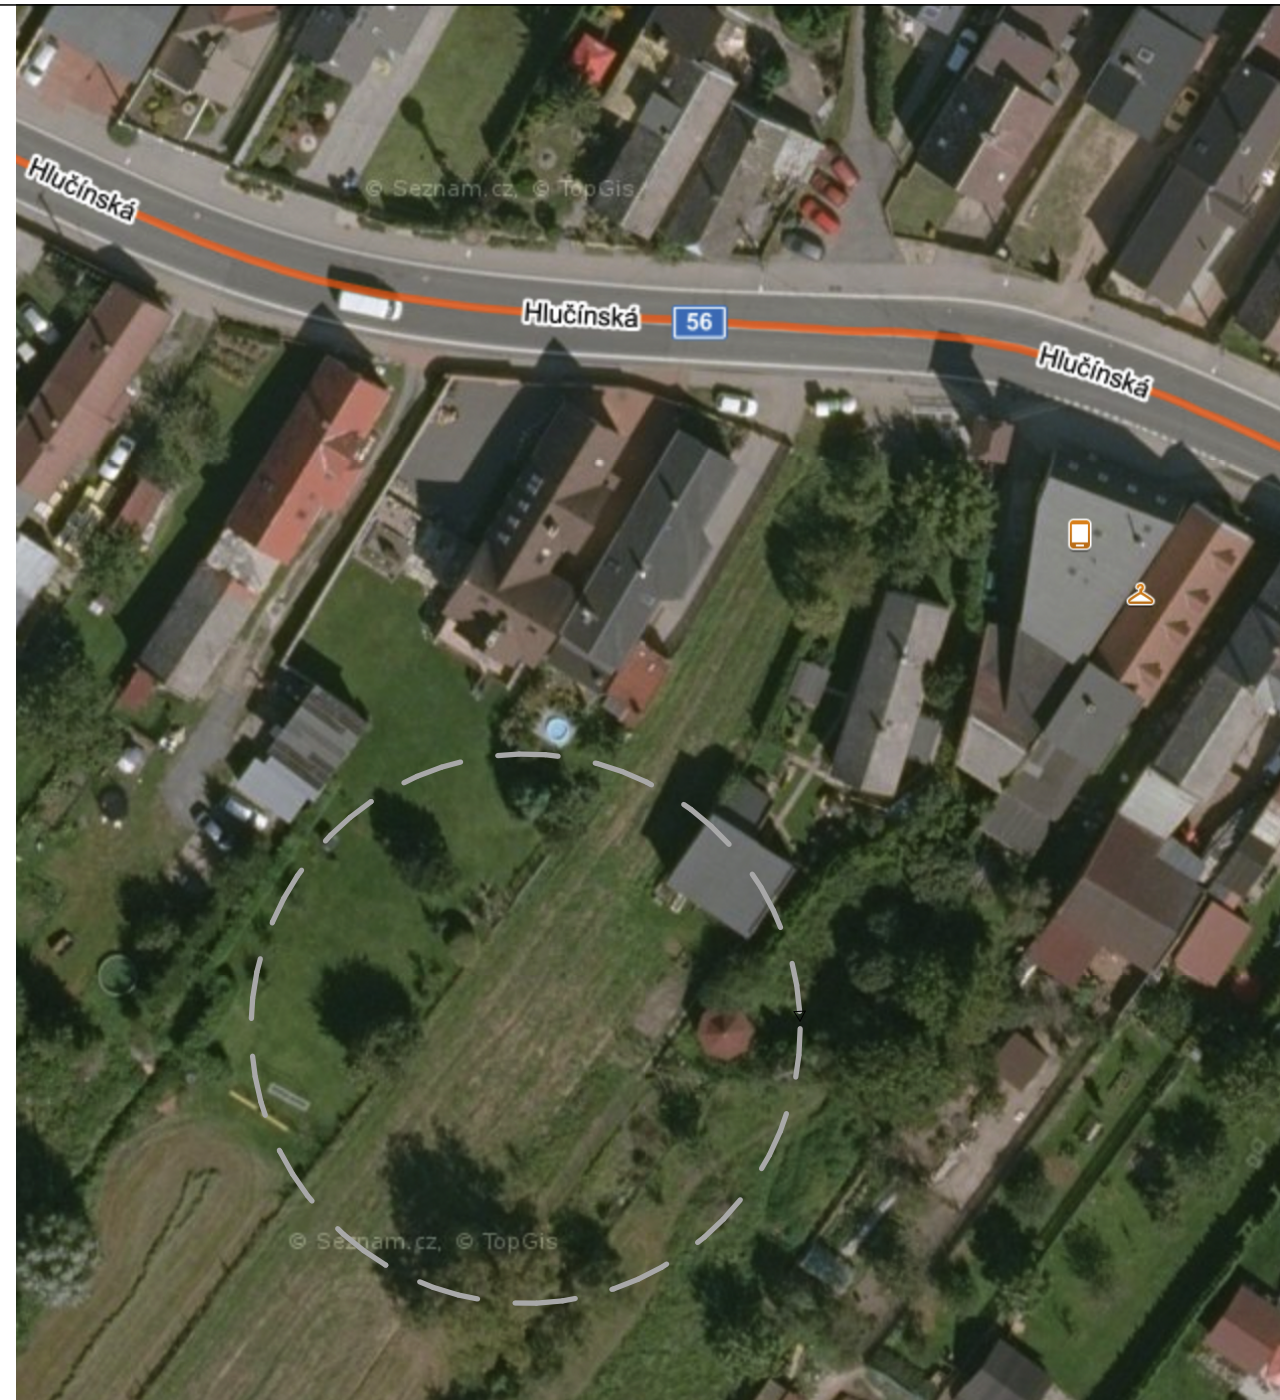
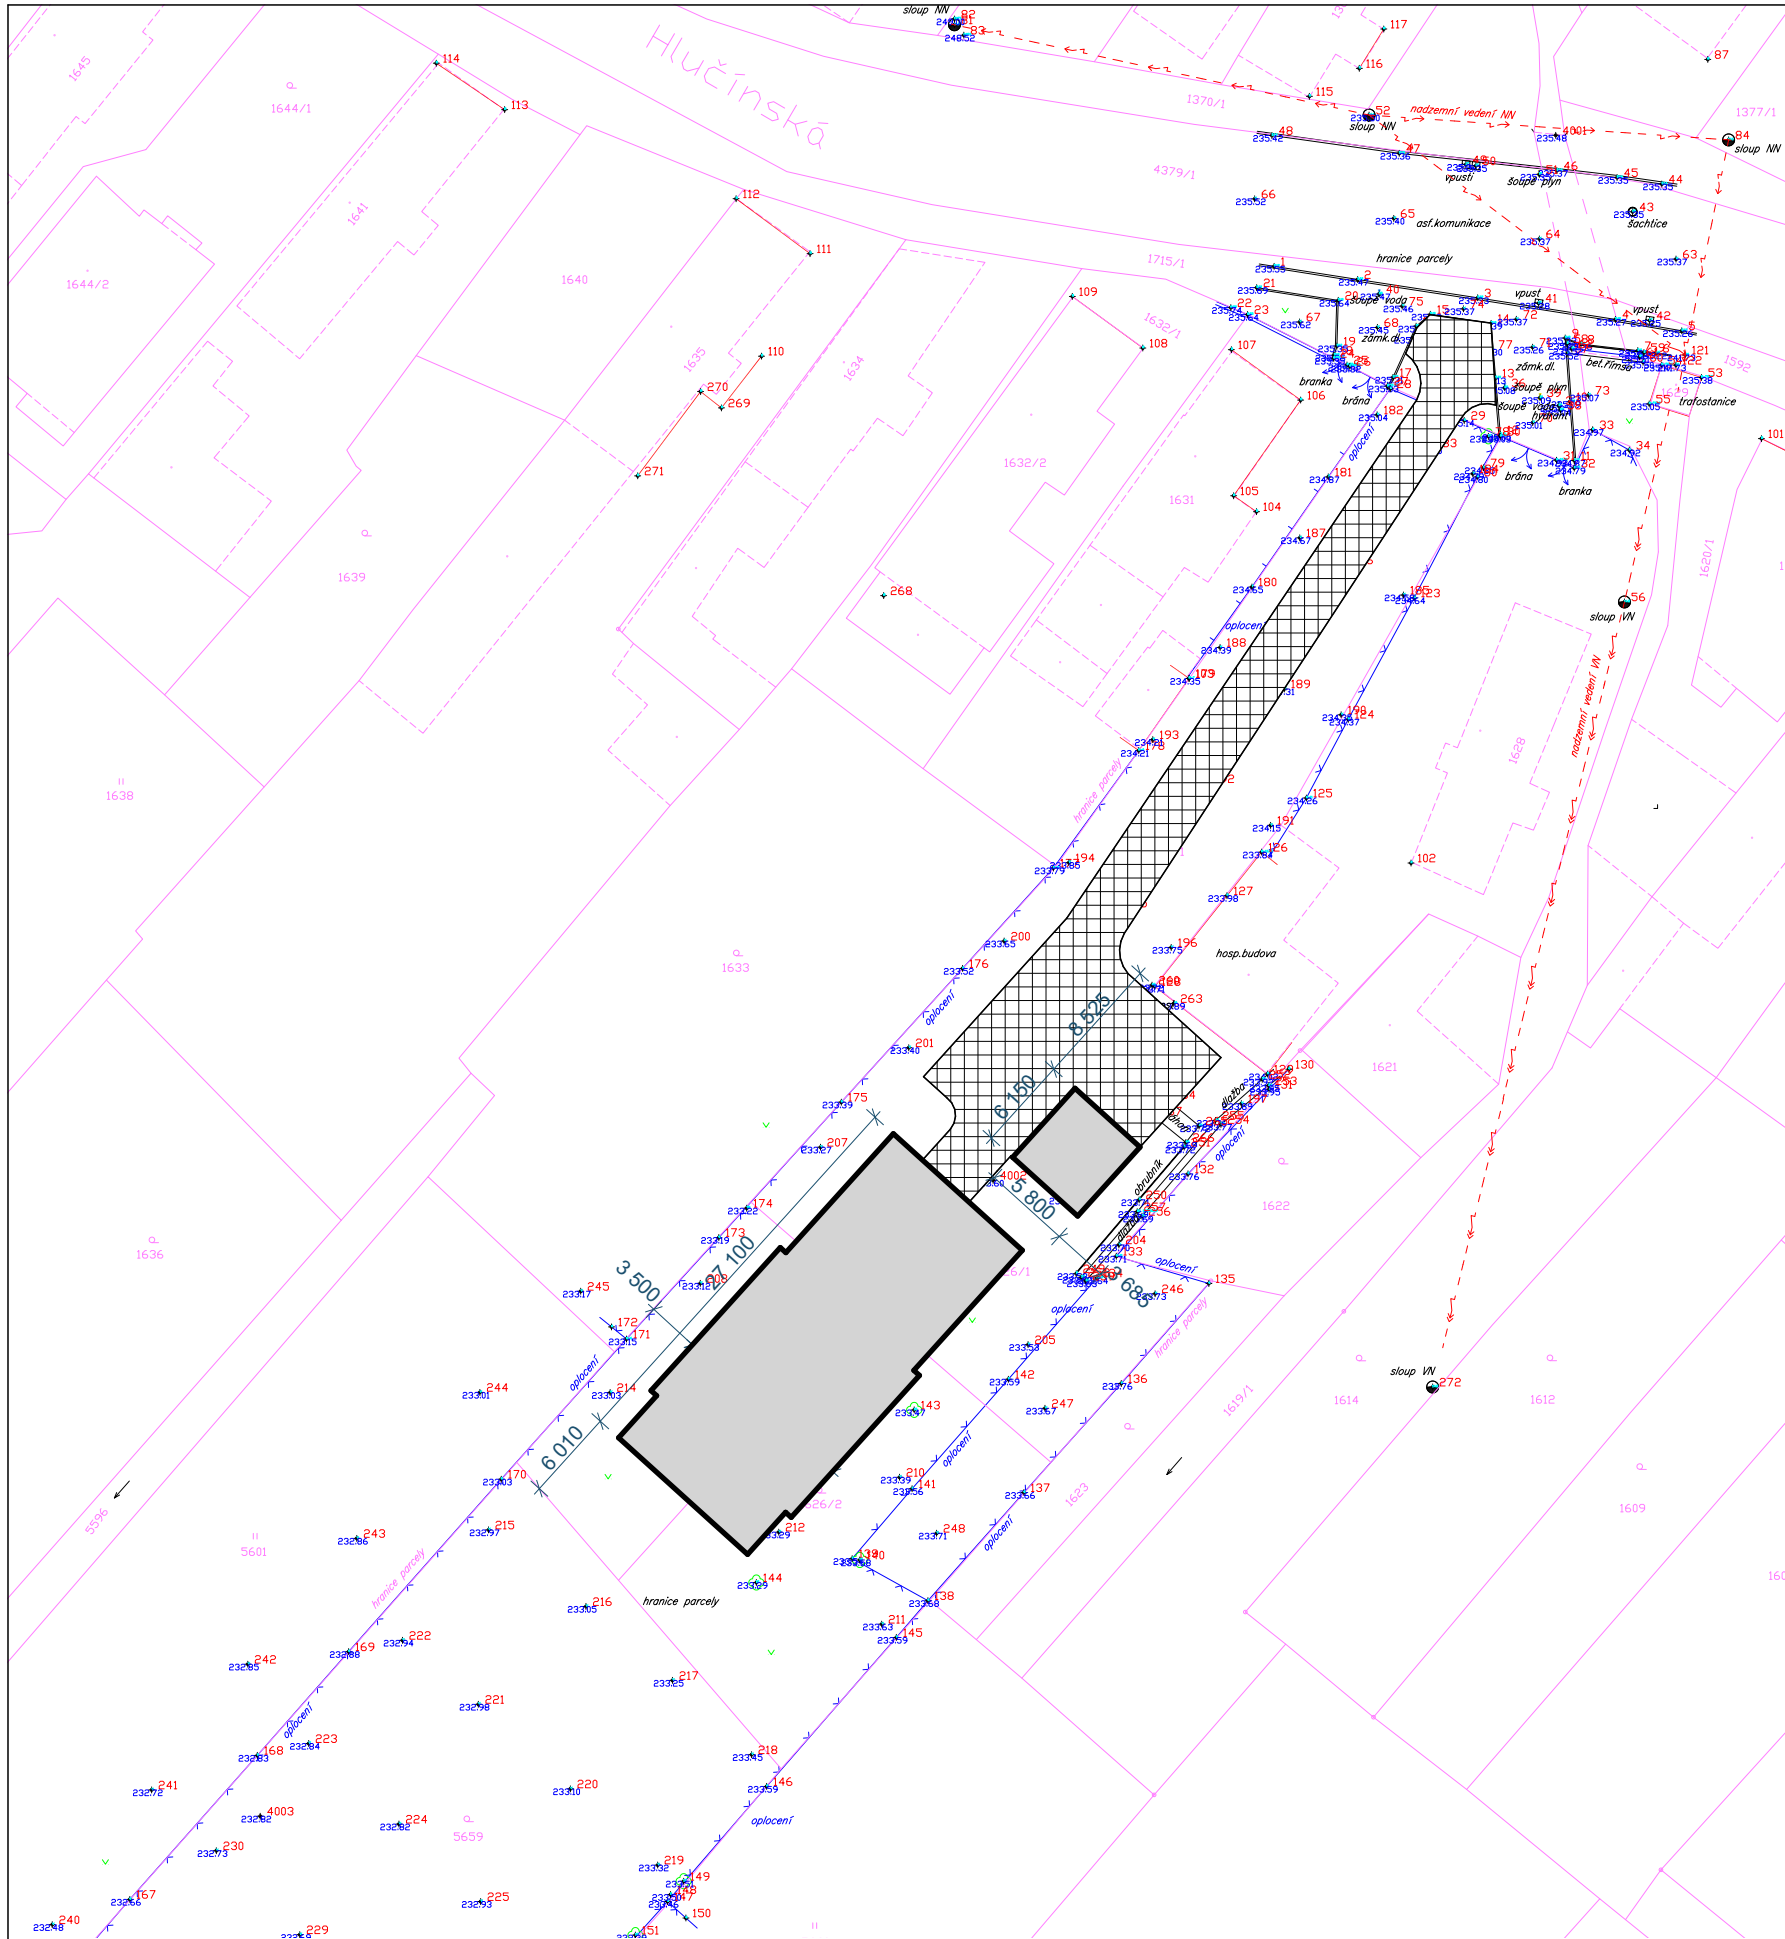


MĚŘITKO: 1:500

STUDIE

DOMOV PRO OSOBY SE ZDRAVOTNÍM POSTIŽENÍM KRAVAŘE